



ΕΦΗΜΕΡΙΣ ΤΗΣ ΚΥΒΕΡΝΗΣΕΩΣ

ΤΗΣ ΕΛΛΗΝΙΚΗΣ ΔΗΜΟΚΡΑΤΙΑΣ

ΤΕΥΧΟΣ ΤΕΤΑΡΤΟ — Αρ. Φύλλου 254

17 Μαρτίου 1994

ΠΕΡΙΕΧΟΜΕΝΑ

ΑΠΑΛΛΟΤΡΙΩΣΕΙΣ

ΑΠΟΦΑΣΕΙΣ

Αριθ. 1122 (1)

Καθορισμός των ορίων του αιγιαλού και δημιουργία ζώνης παραλίας στη θέση «ΑΡΙΛΑ» Κοινότητας Πέρδικας Θεσπρωτίας Ν. Θεσπρωτίας.

Ο ΝΟΜΑΡΧΗΣ ΘΕΣΠΡΩΤΙΑΣ

Έχοντας υπόψη:

1. Τις διατάξεις των άρθρων 1 μέχρι και 7 του ΑΝ 2344/1940 «περί αιγιαλού και παραλίας», όπως τροποποιήθηκαν και συμπληρώθηκαν με τις διατάξεις:

α) του άρθρου 13 του Ν. 1078/1980 και β) του άρθρου 23 του Ν. 1337/1983.

2. Τις διατάξεις της παραγράφου 9 του άρθρου 1 του Κεφαλαίου Β' της 0.208/181/26.4.1982 (ΦΕΚ 214/26.4.1982 τεύχος Β') κοινής απόφασης των Υπουργών Προεδρίας Κυβερνήσεως και Οικονομικών «Αναμόρφωση Συλλογικών Οργάνων Γνωμοδοτικής και Αποφασιστικής αρμοδιότητας του Υπουργείου Οικονομικών».

3. Την από 4.3.93 έκθεση της «Επιτροπής καθορισμού των ορίων του αιγιαλού και παραλίας και θέσεων αμμοληψίας», που καθόρισε τα όρια του αιγιαλού και της παραλίας στην περιοχή «ΑΡΙΛΑ» Κοινότητας Πέρδικας και το από 12.2.1993 με κλίμακα 1:500 τοπογραφικό διάγραμμα του Τοπογράφου μηχανικού Γιάννη Γραμμένου, που θεωρήθηκε την 25.2.1993 από τη Διεύθυνση Τεχνικών Υπηρεσιών της Νομαρχίας Θεσπρωτίας και συνοδεύει την έκθεση της προαναφερόμενης Επιτροπής.

4. Τη σύμφωνη γνώμη του Γενικού Επιτελείου Ναυτικού, που διατυπώθηκε στο αριθ. Φ 5445/859/93 Αριθ. Σχ. 1878/22.12.1993 έγγραφό του.

5. Με τις διατάξεις του άρθρου 1 της παραγράφου 1 του Ν. 3200/1955 (ΦΕΚ 97Α/1955) «περί διοικητικής αποκεντρώσεως» σε συνδυασμό με τις διατάξεις του από 28.6.1955 Β. Δ/τος «περί εξαιρέσεως από της κατά το άρθρο 1 παράγραφος 1 του Ν. 3200/1955 αρμοδιότητος των Νομαρχών, αντικειμένων τινών αρμοδιότητος του Υπουργού Οικονομικών, του Β.Δ. 704/1970 και του άρθρου 1 παράγρ. 5 του Π.Δ. 71/25.2.1984, σχετικά με τη μεταβίβαση αρμοδιοτήτων του Υπουργού Οικονομικών στους Νομάρχες και στις περιφερειακές Αρχές διανομαρχιακού επιπέδου, αποφασίζουμε:

1. Επικυρώνουμε την από 4.3.1993 έκθεση της Επιτροπής καθορισμού των ορίων του αιγιαλού και παραλίας και θέσεων αμμοληψίας, καθώς και το από 12.2.1993 τοπογραφικό διάγραμμα, που τη συνοδεύει, το οποίο συντάχθηκε από τον Γιάννη Γραμμένο, Τοπογράφο μηχανικό, με κλίμακα 1:500 και θεωρήθηκε την 25.2.1993 από τη Διεύθυνση Τεχνικών Υπηρεσιών της Νομαρχίας Θεσπρωτίας, επί του οποίου η πιο πάνω Επιτροπή, με κόκκινη γραμμή καθόρισε τα όρια του αιγιαλού, στη θέση «ΑΡΙΛΑ» Κοινότητας Πέρδικας Ν. Θεσπρωτίας και με κίτρινη γραμμή τα όρια της παραλίας στην ίδια θέση.

2. Η παρούσα απόφαση μαζί με την έκθεση και το διάγραμμα, που προαναφέραμε, να δημοσιευθούν στην Εφημερίδα της Κυβερνήσεως.

Ηγουμενίτσα, 16 Φεβρουαρίου 1994

Ο Διευθυντής
ΗΛΙΑΣ ΛΙΑΚΟΠΟΥΛΟΣ

ΕΚΘΕΣΗ
ΕΠΙΤΡΟΠΗΣ ΚΑΘΟΡΙΣΜΟΥ ΑΙΓΙΑΛΟΥ
Άρθρο 74 Π.Δ. 636/77

Για τον καθορισμό για πρώτη φορά των ορίων του αιγιαλού στα παράλια της Κοινότητας Πέρδικας περιοχής ΑΡΥΛΑΣ.

Στην Ηγουμενίτσα σήμερα 4.3.1993 οι υπογράφοντες

1. Γεώργιος Πετράκης, Προϊστάμενος Δ.Ο.Υ. Ηγουμενίτσας, ως Πρόεδρος.

2. Σπύρος Ευαγγέλου, Πολιτικός Μηχανικός με σύμβαση, ως μέλος και

3. Απόστολος Νασίκας, Λιμενάρχης, ως μέλος αποτελούντες την Επιτροπή καθορισμού των ορίων του αιγιαλού σύμφωνα με το άρθρο 74 του Π.Δ. 366/77 και της αριθ. 1497/26.2.93 εντολής του Προέδρου αυτής μεταβήκαμε επί τόπου στην περιοχή ΑΡΙΛΑ Κοινότητας Πέρδικας.

Αφού λάβαμε υπόψη:

1. Την αίτηση του Προέδορυ Κοινότητας Πέρδικας που ζητούσε τον καθορισμό ορίων του αιγιαλού στην περιοχή ΑΡΙΛΑ.

2. Το τοπογραφικό και υψομετρικό διάγραμμα σε κλίμακα 1:500 που συντάχθηκε από τον Γιάννη Γραμμένο, Τοπογράφο Μηχανικό την 12.2.1993 και εκλέχτηκε για την ακρίβεια της αποτύπωσης από τον Σπύρο Ευαγγέλου Πολιτικό Μηχανικό της Δ.Τ.Υ. Νομού Θεσπρωτίας και θεωρήθηκε από την Δ.Τ.Υ. Νομού Θεσπρωτίας την 25.2.93 όπως το άρθρο 20 του Ν. 719/77 ορίζει.

3. Τις διατάξεις του Α.Ν. 2344/40 όπως αυτός τροποποιήθηκε καθώς και τη σχετική με αυτό Δικαστηριακή Νομολογία.

4. Την αντίληψη που σχηματίσαμε κατά τη μεταβίβασή μας στο μέρος για το πλάτος της βρεχόμενης ζώνης της ξηράς και λοιπών στοιχείων όπως:

α. Η μορφολογία της περιοχής είναι στο μεγαλύτερο τμήμα ορεινή με μεγάλες κλίσεις στο Ν.Δ. και Β. Τμήμα και μικρότερες στο μεσαίο. Επίσης δεν υπάρχουν καταπτώσεις, αλλά σε ένα τμήμα υπάρχει μεταβολή του αιγιαλού.

β. Στην ακτή δεν έχουν γίνει διαβρώσεις, αλλά σε ένα τμήμα έχουν γίνει προσχώσεις και έχουν εκτελεσθεί έργα.

γ. Τα βάθη της θάλασσας είναι μικρά.

δ. Η παλίροια δεν παρουσιάζει μεγάλες διακυμάνσεις και δεν υπάρχουν ισχυρά θαλάσσια ρεύματα.

ε. Η διεύθυνση των ανέμων είναι κύρια Νοτιοδυτική και Βορειοδυτική έντασης 5 – 6 Μποφόρ και το ύψος κύματος μικρό.

5. Λοιπά στοιχεία που έλαβε υπόψη της η Επιτροπή είναι μαρτυρικές καταθέσεις, τίτλοι ιδιοκτησίας έγγραφα Τ.Σ.Ν. κ.λπ. καθώς και τα συμπεράσματα που προκύπτουν από αυτά, αποφασίζει:

1. Καθορίζει επί του Τοπογραφικού διαγράμματος.

α. Την οριογραμμή του αιγιαλού με κόκκινη συνεχή πολυγωνική γραμμή $K_0 - K_1 - K_2 \ldots K_21$ της οποίας οι κορυφές εξασφαλίζονται από σταθερά σημεία όπως φαίνεται στο συνημμένο Τοπογραφικό διάγραμμα.

β. Την οριογραμμή της παραλίας με κίτρινη πολυγωνική γραμμή $K'_0 - K'_1 - K'_2 \ldots K'_31$ σε σταθερή απόσταση 10 – 15 και 20 μέτρων από την οριογραμμή του αιγιαλού.

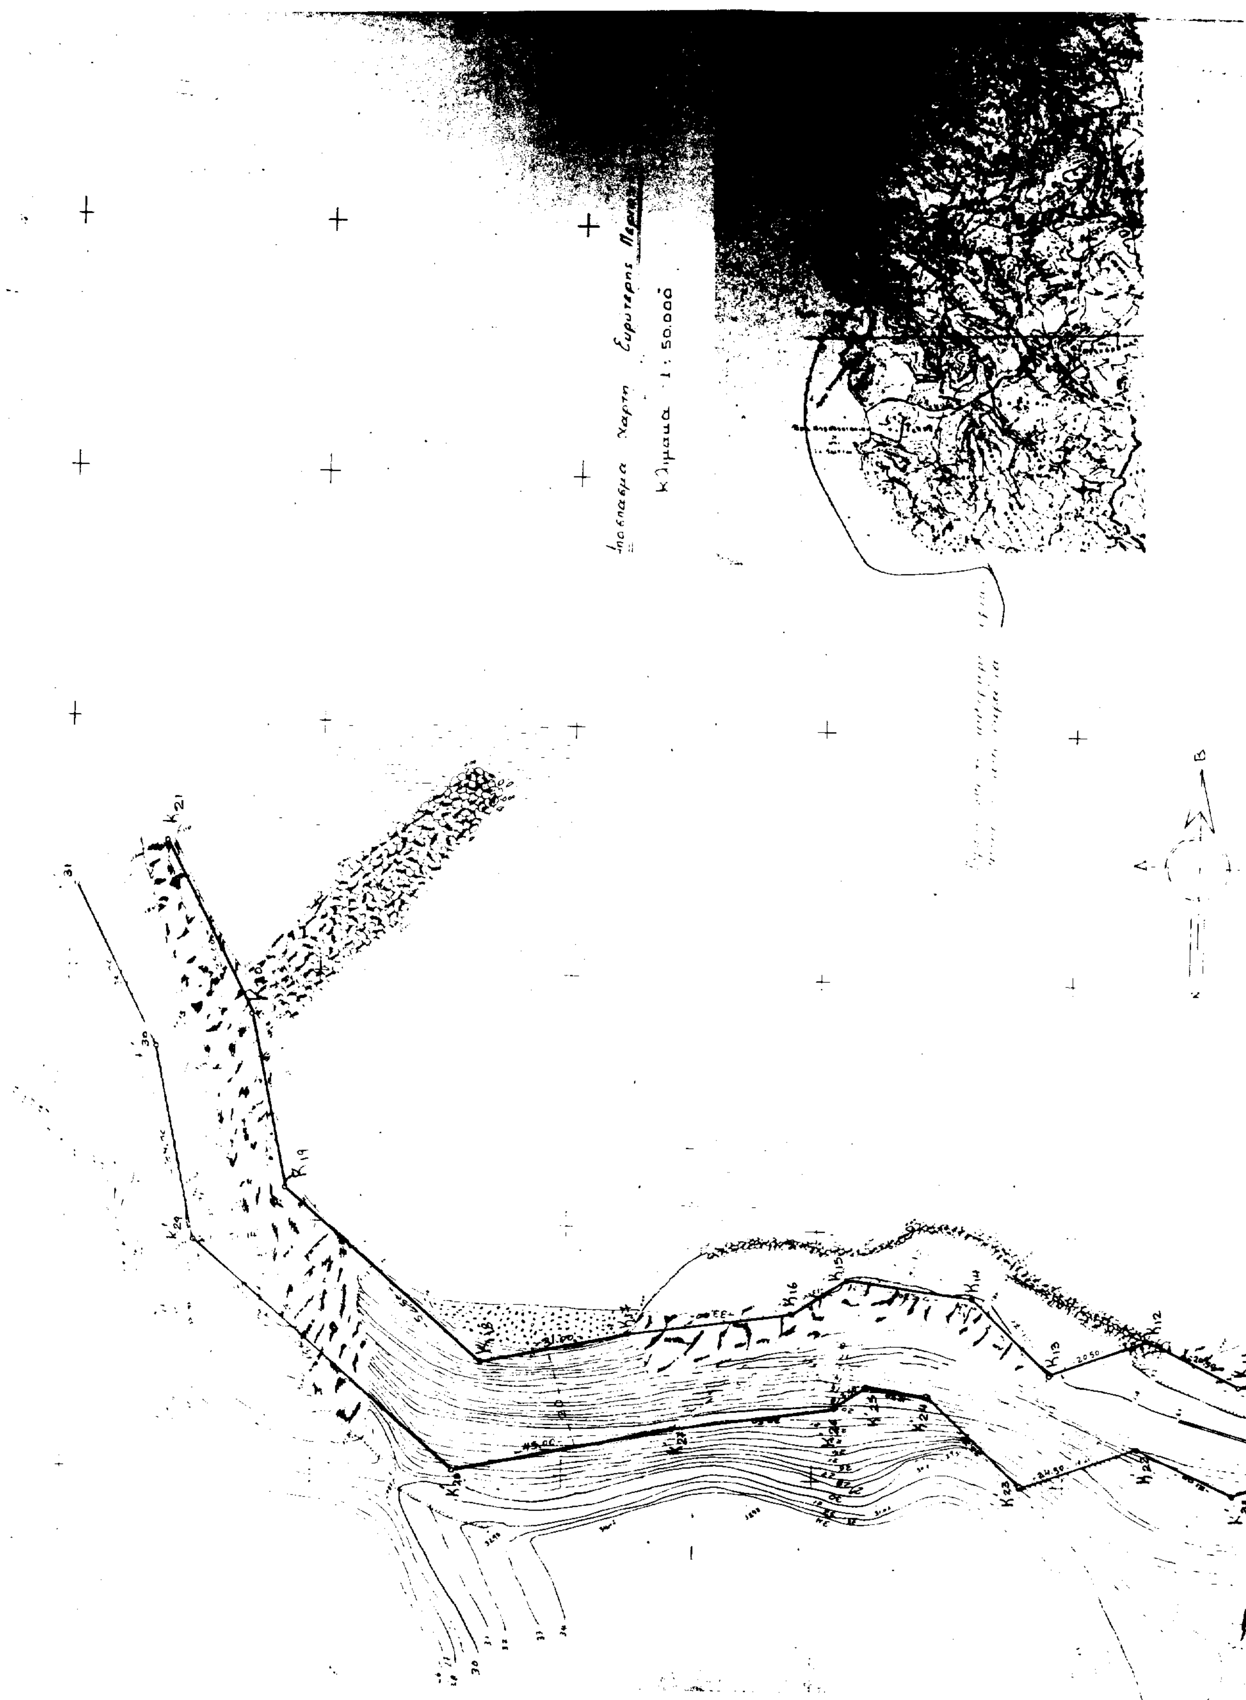
2. Δεν υφίστανται κτίσματα στη ζώνη της παραλίας.

3. Καθρίζει ζώνη παραλίας 10 – 15 και 20 μέτρων επειδή δεν εξυπηρετούνται οι σκοποί της παραγράφου 1 του άρθρου 7 του Α.Ν. 2344/40.

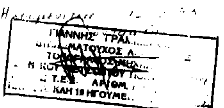
Ο Πρόεδρος
Γ. ΠΕΤΡΑΚΗΣ

Τα μέλη

ΣΠΥΡ. ΕΥΑΓΓΕΛΟΥ ΑΠΟΣΤΟΛΟΣ ΝΑΣΙΚΑΣ


Απόσπασμα Χάρτη Ευρυτέρας
Κλίμακα 1:50.000

[illegible]
Περιοχή: [illegible]
Κοινότης: [illegible]
Επαρχία: [illegible]
Αρμοδία [illegible]
Νομαρχία: [illegible]
Κλίμακα 1:500
Μέθοδος αποτυπώσεως [illegible]
Χρονολογία αποτυπώσεως [illegible] 2 - 93



Ηγουμενίτσα 25-2-1993

Ο Ελεγκτής — ΣΠΥΡΟΣ ΕΥΑΓΓΕΛΟΥ Πολ. Μηχ. με συμβ.

Ο Προϊστάμενος — ΙΩΑΝΝΗΣ ΣΑΚΚΑΣ Πολ. Μηχ. Δ.Ε. με Α6.

[illegible] — ΒΑΣΙΛΗΣ ΠΑΝΟΥ [illegible]

ΥΠΟΜΝΗΜΑ ΕΠΙΤΡΟΠΗΣ

[illegible] Τοπογραφικό διάγραμμα [illegible] του [illegible] 3-1993 έκθεση της Επιτροπής [illegible] αιγιαλού και παραλίας (άρθρο 74 του Π.Δ. 436/77)

(Κόκκινη) $K_0, K_1, K_2 \ldots K_{21}$ οριογραμμή αιγιαλού

(Κίτρινη) $K'_0, K'_1, K'_2 \ldots K'_{21}$ οριογραμμή Παραλίας

[illegible] οριογραμμών εξασφαλίζονται από [illegible]

[illegible]γραμμα

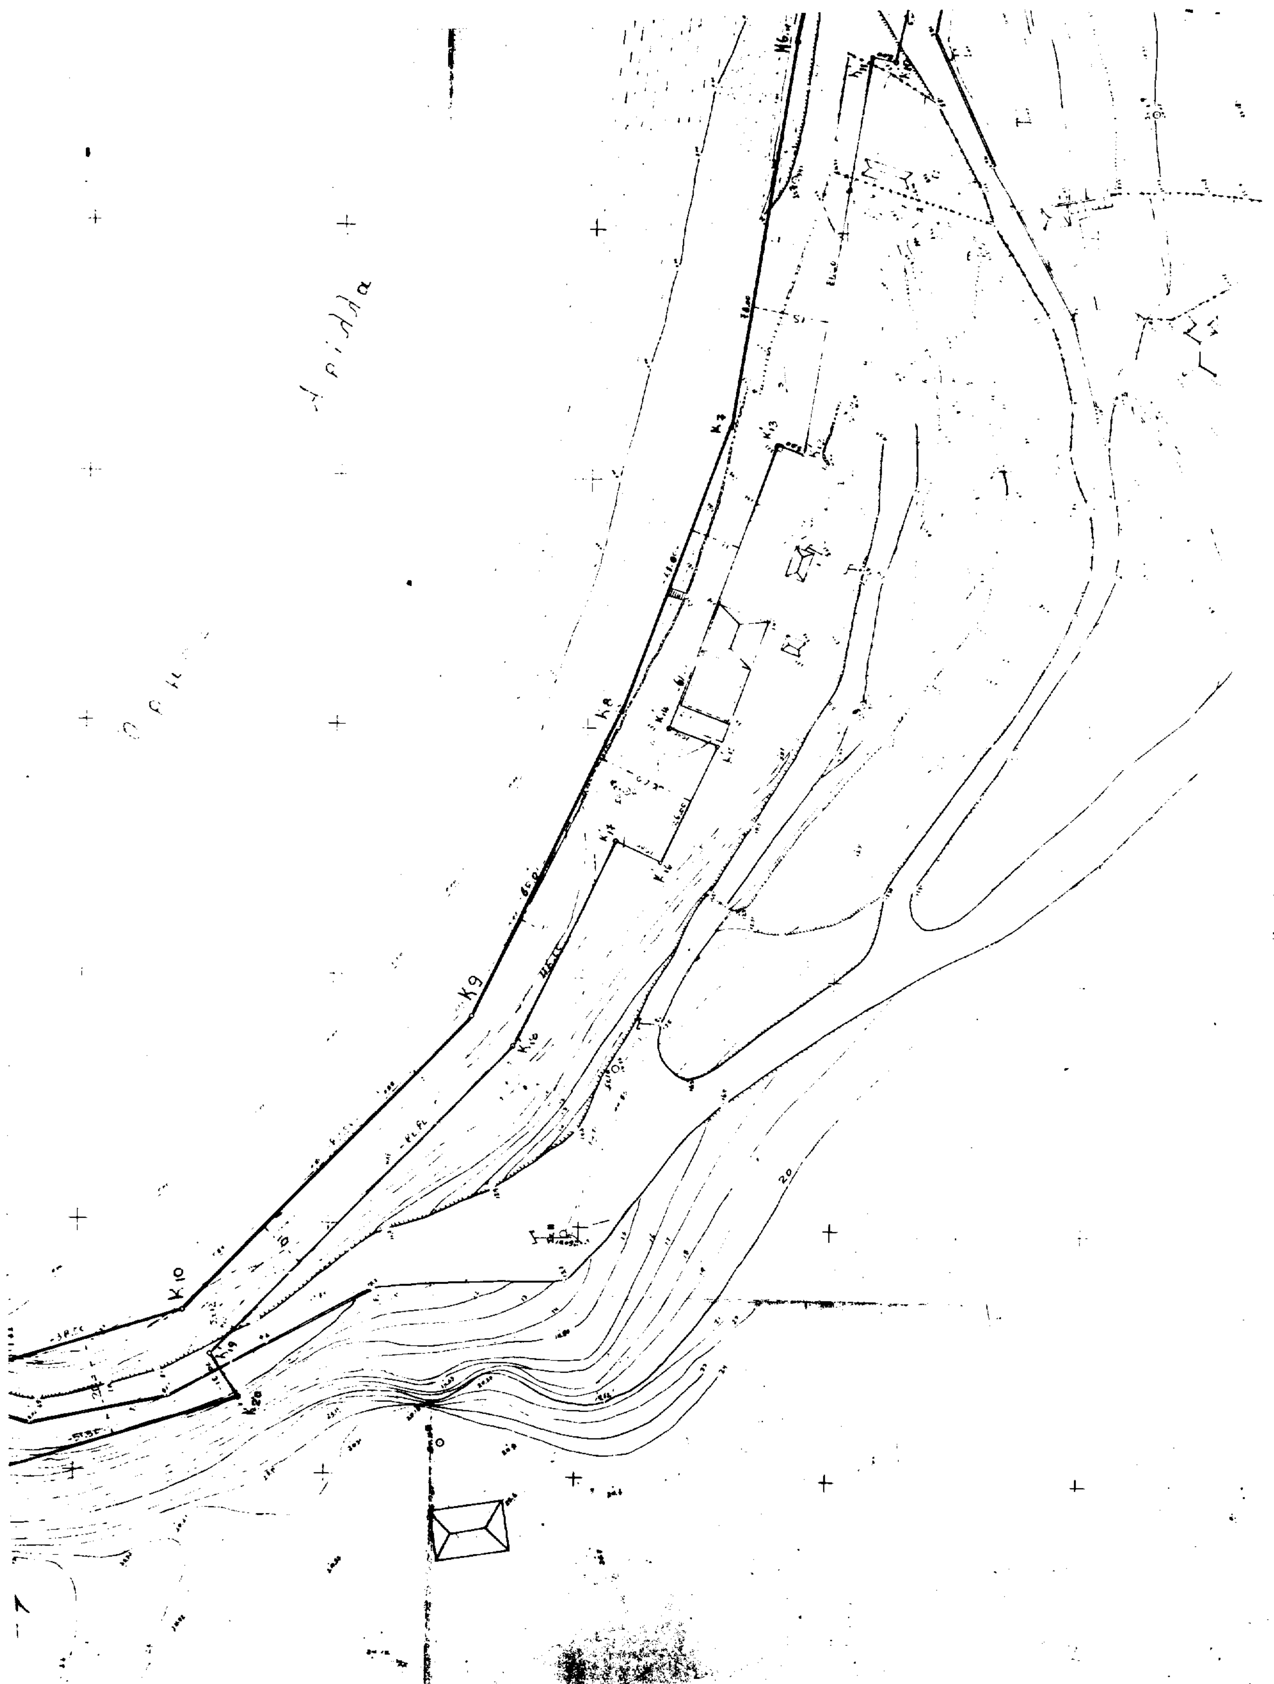
4. Δεν υπάρχουν κτίσματα [illegible]

[illegible] 4 - 3 - 1993

Ο Πρόεδρος

Πίνακες εξαρτήσεως [illegible]

Κορυφές	Σ.Τ. Καθ.	ΑΙΓΙΑΛΟΣ οριζόντια γωνία	ΑΙΓΙΑΛΟΣ απόσταση μ.	ΠΑΡΑΛΙΑ οριζόντια γωνία	ΠΑΡΑΛΙΑ απόσταση μ.
Σ.Τ. 1	Σ.Τ. 2				
K'_0				141.20	34.20
K'_1				31.95	16.30
Σ.Τ. [illegible]	Σ.Τ. [illegible]				
K_1		169.40	15.40		
$K_{[illegible]}$		161.95	37.30		
[illegible]		[illegible]	16.80	352.80	12.70
Σ.Τ. [illegible]	[illegible]				
[illegible]		16.10	8.70	315.30	12.80
K'_4				320.[illegible]	8.10
Σ.Τ. [illegible]	[illegible]				
[illegible]				235.80	7.25
K'_6				194.50	4.80
$K_4 - K'_7$		11.75	17.40	377.80	15.40
Σ.Τ. 6	Σ.Τ. 7				
$K_5 - K'_8$		179.[illegible]	9.80	240.50	11.60
K'_9				268.75	19.40
K'_{10}				366.25	29.90
$K_6 - K'_{11}$		11.[illegible]	25.90	375.35	27.80


Κ9
Κ10
20

Στ 8	Στ 7				
Κ7 - Κ'12 Κ'13		303.80	24.10	263.90 283.80	18.30 16.00
Στ 9'	Στ 9				
Κ8 - Κ'14 Κ'15 Κ'16 Κ'17		319.50	16.20	360.50 394.10 95.30 128.80	15.15 20.17 15.86 10.10
Στ 12	Στ 11				
Κ9 - Κ'18 Κ10 - Κ'19 Κ'20 Κ11 - Κ'21		359.25 230.65 203.05	78.25 9.05 46.30	368.50 144.85 105.75 179.05	79.50 7.35 15.55 55.90
Στ 13	Στ 12				
Κ12 - Κ'22 Κ13 - Κ'23 Κ14 - Κ'24 Κ15 - Κ'25 Κ16 - Κ'26 Κ17 - Κ'27 Κ18 - Κ'28 Κ 19		19.25 39.55 40.10 170.00 162.80 172.30 173.90 195.50	46.80 34.10 12.40 17.25 29.80 62.40 [illegible]	37.20 [illegible]	[illegible]
Στ 14	Στ 13				
Κ'29			[illegible]	[illegible]	
Στ 15	Στ 14				
Κ20 - Κ'30 Κ21 - Κ'31		311.60 212.00	[illegible]	[illegible]	

ΠΟΛΕΟΔΟΜΙΑ

ΑΠΟΦΑΣΕΙΣ

Αριθ. 2592/93/94 (2)

Κήρυξη οδού προϋφισταμένης του έτους 1923 στο Ν. Κιλκίς.

Η ΝΟΜΑΡΧΗΣ ΚΙΛΚΙΣ

Έχοντας υπόψη:

1. Τις διατάξεις των άρθρων 16 και 20 του Ν.Δ. 17.7.1923.

2. Το Β.Δ. 4/16 Ιανουαρίου 1924 «περί θέσεως ισχύος του άρθρου 20 του Ν.Δ. 17.7.1923».

3. Το άρθρο 1 του Ν. 1448/50 «περί ερμηνείας διατάξεων τινών του από 17.7.1923 Ν.Δ.».

4. Το άρθρο 4 § 1 του Ν. 651/77 «περί καταργήσεως του Ν.Δ. 349/74 κ.λπ. και ρυθμίσεως άλλων συναφών θεμάτων».

5. την από 2.7.1993 αίτηση του Τένη Χρήστου περί κηρύξεως οδού ως προϋφισταμένης του έτους 1923 στο Ο.Τ. 162 στη Γουμένισσα (συγκεκριμένα η οδός περιβάλλεται από τις ιδιοκτησίες Τένη Χρήστου, κληρομόμων Προδάνη Αγάπης, Σλάφκου Αθανασίου, Βασιλικής Αντωνίου, Χρησταντωνίου Χρήστου).

6. Το από 16.5.89 Π.Δ. «Περί ιδρύσεως ρυμοτομικού σχεδίου Γουμένισσας».

7. Το τοπογραφικό διάγραμμα που συνέταξε ο πολιτικός μηχανικός Ευάγγελος Άλλιος και το οποίο αποτελεί παράρτημα αυτής της πράξης.

8. Τα υπ' αριθ. 1245/18.6.93 και 2241/3.12.93 πιστοποιητικά του Δημάρχου Γουμένισσας.

9. Το από 29.9.1993 πρωτόκολλο αυτοψίας του Τ.Π.Π.Ε. Ν. Κιλκίς που αφορούσε επιτόπια εξέταση της υφισταμένης κατάστασης.

10. Την Σχ. 34/20.12.1993 εισήγηση του Τ.Π.Π.Ε. Ν. Κιλκίς στο Συμβούλιο ΠΕΧΩΔΕ για το θέμα.

11. Το γεγονός ότι η παραπάνω εισήγηση έγινε ομόφωνα δεκτή στην από 21.1.94 συνεδρία του Σ. ΠΕΧΩΔΕ Ν. Κιλκίς, αποφασίζουμε:

α) Κηρύσσουμε την εν λόγω οδό όπως στο συνημμένο διάγραμμα, ως οδό προϋφισταμένη του έτους 1923.

β) Με το γεγονός ότι η παρούσα δεν βαρύνει τον προϋπολογισμό του Δημοσίου αλλά ούτε και του οικείου Ο.Τ.Α., τη δημοσίευση της παρούσας στο ΦΕΚ.

Κιλκίς, 7 Φεβρουαρίου 1994

Η Νομάρχης

ΑΝΤΙΟΠΗ ΧΑΤΖΗΪΩΑΝΝΟΥ

ΔΙΑΓΡΑΜΜΑ Ο.Τ. 162

ΓΟΥΜΕΝΙΣΣΑ

ΕΥΑΓΓΕΛΟΣ Γ. ΑΛΛΙΟΣ
ΔΙΠΛΩΜ. ΠΟΛΙΤΙΚΟΣ ΜΗΧΑΝΙΚΟΣ
ΓΟΥΜΕΝΙΣΣΑ - ΤΗΛ. (0343) 42.080

Το παρόν συνοδεύει την υπ' αριθ. 2592/7.2.94 απόφαση Νομάρχη

ΟΔΟΣ ΜΑΚΕΔΟΝΟΜΑΧΩΝ

ΟΔΟΣ ΓΡΑΜΜΟΥ

ΟΔΟΣ ΓΙΑΝΝΙΤΣΩΝ

162

163

161

164

174

175

ΑΠΟ ΤΟ ΕΘΝΙΚΟ ΤΥΠΟΓΡΑΦΕΙΟ